


Coördinatentabel (Lambert 72)		
Nr	X	Y
224	119563.97	203452.10
225	119565.30	203453.44
226	119565.76	203457.03
227	119547.22	203492.41
228	119539.63	203505.67
229	119533.61	203514.52
230	119529.64	203519.13
231	119525.74	203524.51
232	119508.31	203555.05
233	119495.08	203579.18
234	119481.21	203604.37
235	119467.26	203628.93
236	119453.38	203653.60
237	119389.85	203769.99
238	119380.55	203786.44
239	119362.52	203818.46
240	119337.64	203865.54
241	119336.50	203864.91
242	119295.95	203933.77
243	119309.17	203944.28
244	119348.07	203874.75
245	119381.09	203811.78
246	119385.44	203803.48
247	119392.01	203794.40
248	119397.75	203784.89
249	119457.55	203675.00
250	119465.96	203659.54
251	119493.13	203609.61
252	119506.42	203584.96
253	119531.99	203556.09
254	119526.76	203546.40
255	119525.96	203546.20
256	119553.07	203498.99
257	119554.73	203496.11
258	119561.11	203483.88
259	119573.89	203459.40
260	119577.85	203455.39
261	119580.59	203456.14
262	119581.26	203454.81

Grensbeschrijving			
Lijnstuk	Tussenaafstand	Beschrijving	
224 - 225	1.88	plan bij ruilverkavelingsakte dd.11.12.1998 massa 2 + plan A. Koppen 01.02.2013	
225 - 226	3.62	plan bij ruilverkavelingsakte dd.11.12.1998 massa 2	
226 - 227	39.94	plan bij ruilverkavelingsakte dd.11.12.1998 massa 2	
227 - 228	15.28	plan bij ruilverkavelingsakte dd.11.12.1998 massa 2	
228 - 229	10.70	plan bij ruilverkavelingsakte dd.11.12.1998 massa 2	
229 - 230	6.08	plan bij ruilverkavelingsakte dd.11.12.1998 massa 2	
230 - 231	6.64	plan bij ruilverkavelingsakte dd.11.12.1998 massa 2	
231 - 232	35.16	plan bij ruilverkavelingsakte dd.11.12.1998 massa 2	
232 - 233	27.52	plan bij ruilverkavelingsakte dd.11.12.1998 massa 2	
233 - 234	28.76	rechte verbinding tussen punten plan bij ruilverkavelingsakte dd.11.12.1998 massa 2	
234 - 235	28.24	rechte verbinding tussen punten plan bij ruilverkavelingsakte dd.11.12.1998 massa 2	
235 - 236	28.31	plan bij ruilverkavelingsakte dd.11.12.1998 massa 2	
236 - 237	132.60	plan bij ruilverkavelingsakte dd.11.12.1998 massa 2	
237 - 238	18.90	plan E. Rooms dd.14.11.1986	
238 - 239	36.75	plan E. Rooms dd.14.11.1986	
239 - 240	53.24	bestaande afsluiting	
240 - 241	1.30	verbinding tot grens bepaald door ruilverkaveling	
241 - 242	79.91	plan bij ruilverkavelingsakte dd.11.12.1998 massa 2	
242 - 243	79.67	plan bij ruilverkavelingsakte dd.11.12.1998 massa 2 + plan A. De Nul 17.05.2006	
243 - 244	71.10	plan bij ruilverkavelingsakte dd.11.12.1998 massa 2 + plan A. De Nul 17.05.2006	
244 - 245	9.37	plan bij ruilverkavelingsakte dd.11.12.1998 massa 2 + plan A. De Nul 17.05.2006	
245 - 246	11.21	plan bij ruilverkavelingsakte dd.11.12.1998 massa 2 + plan A. De Nul 17.05.2006	
246 - 247	11.11	plan bij ruilverkavelingsakte dd.11.12.1998 massa 2 + plan A. De Nul 17.05.2006	
247 - 248	125.11	plan bij ruilverkavelingsakte dd.11.12.1998 massa 2 + plan A. De Nul 17.05.2006	
248 - 249	17.60	plan bij ruilverkavelingsakte dd.11.12.1998 massa 2 + plan A. De Nul 17.05.2006	
249 - 250	56.85	plan bij ruilverkavelingsakte dd.11.12.1998 massa 2 + plan A. Koppen 01.02.2013	
250 - 251	28.00	plan bij ruilverkavelingsakte dd.11.12.1998 massa 2 + plan A. Koppen 01.02.2013	
251 - 252	32.80	plan bij ruilverkavelingsakte dd.11.12.1998 massa 2 + plan A. De Nul 17.05.2006	
252 - 253	10.79	plan bij ruilverkavelingsakte dd.11.12.1998 massa 2 + plan A. De Nul 17.05.2006	
253 - 254	0.82	plan bij ruilverkavelingsakte dd.11.12.1998 massa 2	
254 - 255	54.44	plan bij ruilverkavelingsakte dd.11.12.1998 massa 2	
255 - 256	3.33	plan bij ruilverkavelingsakte dd.11.12.1998 massa 2	
256 - 257	13.79	plan bij ruilverkavelingsakte dd.11.12.1998 massa 2	
257 - 258	27.62	plan bij ruilverkavelingsakte dd.11.12.1998 massa 2	
258 - 259	5.64	plan bij ruilverkavelingsakte dd.11.12.1998 massa 2	
259 - 260	2.84	plan bij ruilverkavelingsakte dd.11.12.1998 massa 2	
260 - 261	1.49	plan bij ruilverkavelingsakte dd.11.12.1998 massa 2	
261 - 262			

Grenzen zijn niet gematerialiseerd tenzij anders beschreven

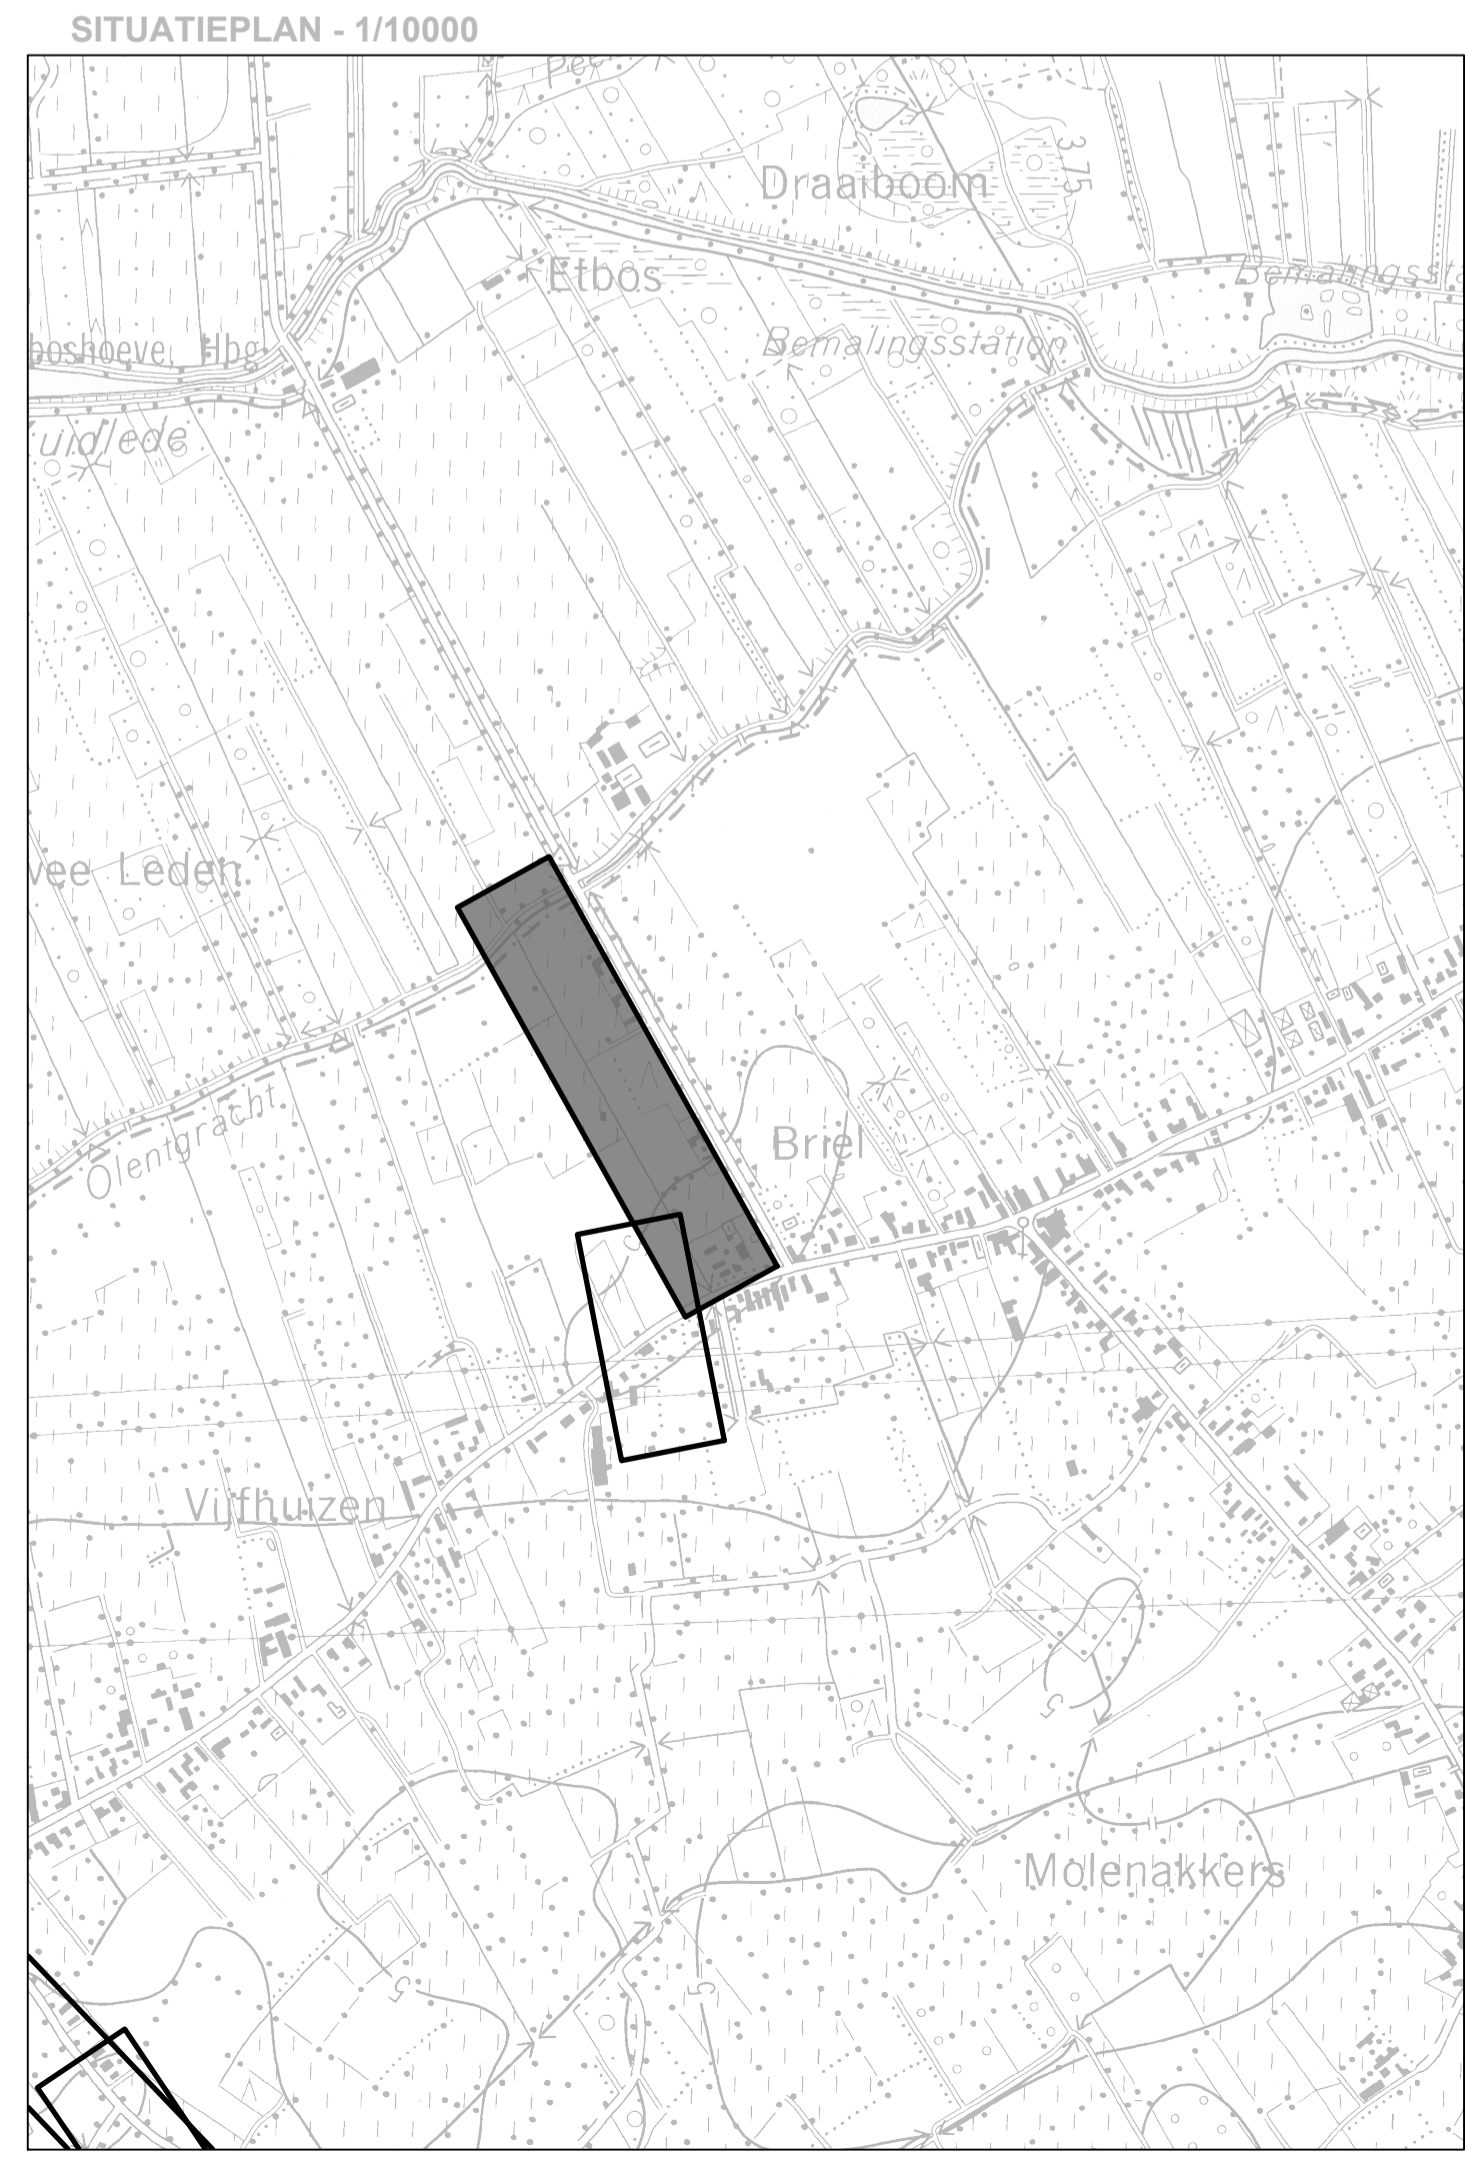

Legende

- Te behouden rooilijn: Solid green line
- Op te heffen rooilijn: Dashed blue line
- Nieuwe rooilijn: Solid blue line
- Perceelsgrens: Dashed red line
- Kadastrale grens: Dotted red line
- Gewest grens: Dashed black line
- Zone te desaffacteren: Yellow shaded area
- Zone in te lijven in het openbaar domein: Yellow shaded area
- Kadastrale perceelnummer: 79W2
- Innemingsnummer: 1

Opdrachtgever : **Stad Lokeren**

Voorlopig goedgekeurd door de gemeenteraad van LOKEREN in zitting van ...
Op bevel van de Raad

Algemeen Directeur: Steven VERBEKE
Burgemeester: Filip ANTHUENS

Het college van Burgemeester en Schepenen bevestigt dat onderhavig plan ter inzage van het publiek werd neergelegd gedurende het openbaar onderzoek van ...

Namens het college van Burgemeester en Schepenen
Op bevel

Algemeen Directeur: Steven VERBEKE
Burgemeester: Filip ANTHUENS

Definitieve goedkeuring door de gemeenteraad van LOKEREN in zitting van ...

Op bevel van de Raad

Algemeen Directeur: Steven VERBEKE
Burgemeester: Filip ANTHUENS

Rechtstraat

SWECO
vestiging Hasselt
Herkenrodesingel 8B, bus 3.01
B-3500 Hasselt
T +32 11 26 08 70
F +32 11 26 08 80
www.swecobelgium.be

Thierry De Wilde
Projectleider

ing. A. Bulen
Landmeter-expert, bevestigd door de Rechtbank van Eerste Aanslag te Hasselt op 25 februari 1997 - ingeschreven op het Tableau van de Federale Raad van Landmeters-Experten, LANNO 1079

A	08-02-2023	Voorontwerp	DITH	DATUM	HISTORIEK	TEKENAAR
---	------------	-------------	------	-------	-----------	----------

ROOILIJNPLAN
KRUISDAM

REFERENTIENUMMER AAPD	SCHAAL	PLANNUMMER	PROJECTNUMMER	PLANNUMMER	UITGAVE
	1/500	0.75	23270002	11.6	A