


SITUATIEPLAN - 1/10000

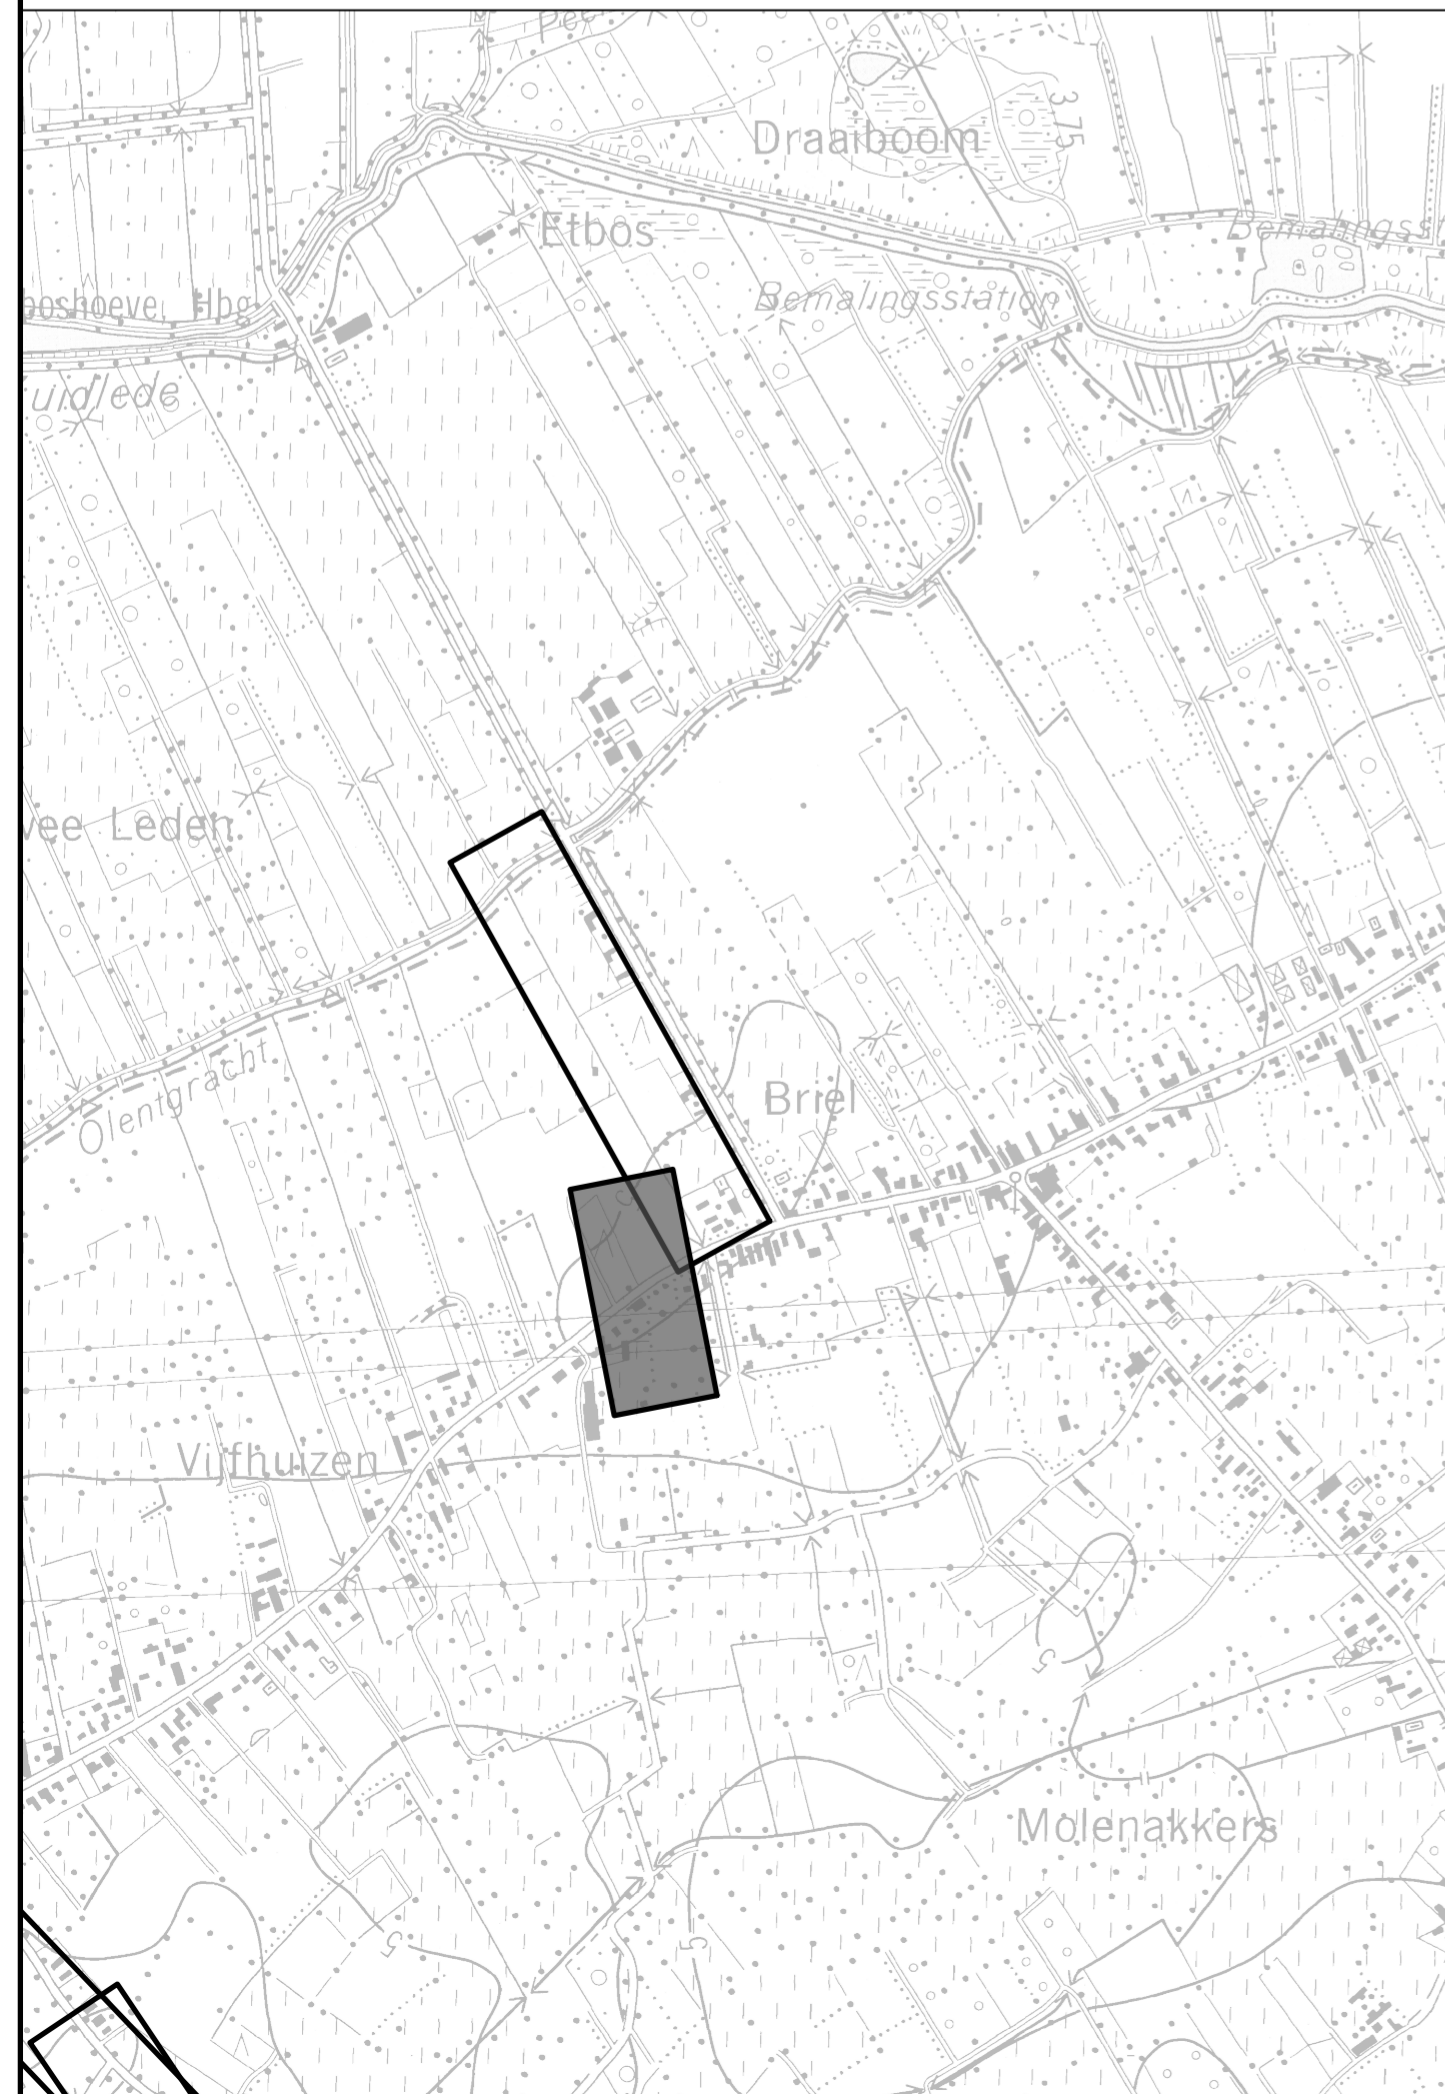

Grensbeschrijving			
Lijnstuk	Tussenafstand	Beschrijving	
212 - 213	3.91	plan bij ruilverkavelingsakte dd.11.12.1998 massa 5	
213 - 214A	26.45	plan bij ruilverkavelingsakte dd.11.12.1998 massa 5	
214A - 214	31.41	plan bij ruilverkavelingsakte dd.11.12.1998 massa 5	
214 - 215	96.35	plan bij ruilverkavelingsakte dd.11.12.1998 massa 5	
215 - 216	11.12	plan bij ruilverkavelingsakte dd.11.12.1998 massa 5	
216 - 217A	7.51	plan A. De Nul dd.20.07.1982	
217A - 217	4.80	plan A. De Nul dd.20.07.1982	
217 - 218	9.70	plan A. De Nul dd.20.07.1982	
218 - 219	16.16	plan wijziging buurtweg nr. 3 dd.22.12.1949 + kadastrale schets 1966/48	
219 - 220	5.94	plan wijziging buurtweg nr. 3 dd.22.12.1949 + kadastrale schets 1966/48	
220 - 221	19.66	plan wijziging buurtweg nr. 3 dd.22.12.1949	
221 - 222	94.62	plan wijziging buurtweg nr. 3 dd.22.12.1949 + kadastrale schets 1998/65	
222 - 223	3.00	plan wijziging buurtweg nr. 3 dd.22.12.1949 + kadastrale schets 1998/65	

Grenzen zijn niet gematerialiseerd tenzij anders beschreven

Legende

- Te behouden rooilijn
- Op te heffen rooilijn
- Nieuwe rooilijn
- Perceelsgrens
- Kadastrale grens
- Gewest grens
- Zone te desaffacteren
- Zone in te lijven in het openbaar domein
- Kadastrale perceelnummer
- Innemingsnummer

Coördinatentabel (Lambert 72)

Nr	X	Y
212	119478.41	203405.19
213	119479.67	203401.49
214	119490.36	203344.63
214A	119484.74	203375.53
215	119509.25	203250.15
216	119520.13	203252.43
217	119515.39	203263.79
217A	119517.27	203259.37
218	119513.42	203273.29
219	119510.29	203289.14
220	119509.14	203294.97
221	119505.33	203314.26
222	119487.00	203407.09
223	119486.97	203410.09

Oprachtgever :
Stad Lokeren

Voorlopig goedgekeurd door de gemeenteraad van LOKEREN in zitting van
 Op bevel van de Raad

Algemeen Directeur Steven VERBEKE **Burgemeester** Filip ANTHUENIS

Het college van Burgemeester en Schepenen bevestigt dat onderhavig plan ter inzage van het publiek werd neergelegd gedurende het openbaar onderzoek van

Namens het college van Burgemeester en Schepenen
 Op bevel

Algemeen Directeur Steven VERBEKE **Burgemeester** Filip ANTHUENIS

Definitieve goedkeuring door de gemeenteraad van LOKEREN in zitting van

Op bevel van de Raad

Algemeen Directeur Steven VERBEKE **Burgemeester** Filip ANTHUENIS

PROVINCIE OOST-VLAANDEREN
Stad LOKEREN

Rechtstraat

SWECO

Thierry De Wilde
 Projectleider

ing. A. Bulen
 Landmeter-expert, beëdigd door de Rechtbank van Eerste Aanleg te Hasselt op 25 februari 1997 - Ingeschreven op het Tableau van de Federale Raden van Landmeters-Experten, LAN04/1079

A	08-02-2023	Voorontwerp	DITH		
DATUM	HISTORIEK	TEKENAAR	DATUM	HISTORIEK	TEKENAAR

ROOILIJNPLAN
RECHTSTRAAT

REFERENTIENUMMER AAPD	SCHAAL	PLANOPP. (m²)	PROJECTNUMMER	PLANNUMMER	UITGAVE
	1/500	0.37	23270002	11.2	A

23270002_1_R001_01