

PROVINCIE	OOST-VLAANDEREN		
GEMEENTE	LOKEREN		
Opdrachtgever	Özer Muhittin & Sari Selda Hoogstraat 76 9160 Lokeren	Sari Ümit & Sogut Meryem Oude Eksaardebaan 6 9160 Lokeren	
Ontwerper	Meet- en Expertiseburo ARPENTA bvba Beeweg 56 9080 Lochristi Tel. 09/355.77.19 E: info@arpenta.be		

ROOILIJNPLAN

Uitbreiding verkaveling aan de Twijnderstraat


Schaal : 1/500 Dossiernr. Arpenta: 218060/2

Datum: 29/05/2024 Plannr.: 218060/2/rooilijnplan

Kadastrale ligging: Lokeren 3^oafd., sectie D, nr. 1120g/dl

Wijzigingen:


Index	Datum	Omschrijving	Tek
1	29/05/2024	1ste uitgave	WDK

Ontwerper  Kevin De Guchteneere Landmeter-Expert Beëdigd door de Rechtbank van Eerste Aanleg LAN 12 1501	Opdrachtgever Sari Selda Özer Muhittin	Sogut Meryem Sari Ümit
--	--	---------------------------

Gezien en goedgekeurd door de gemeenteraad in zitting van:

De Algemeen Directeur
Steven Verbeke

De Burgemeester
Filip Anthuenis

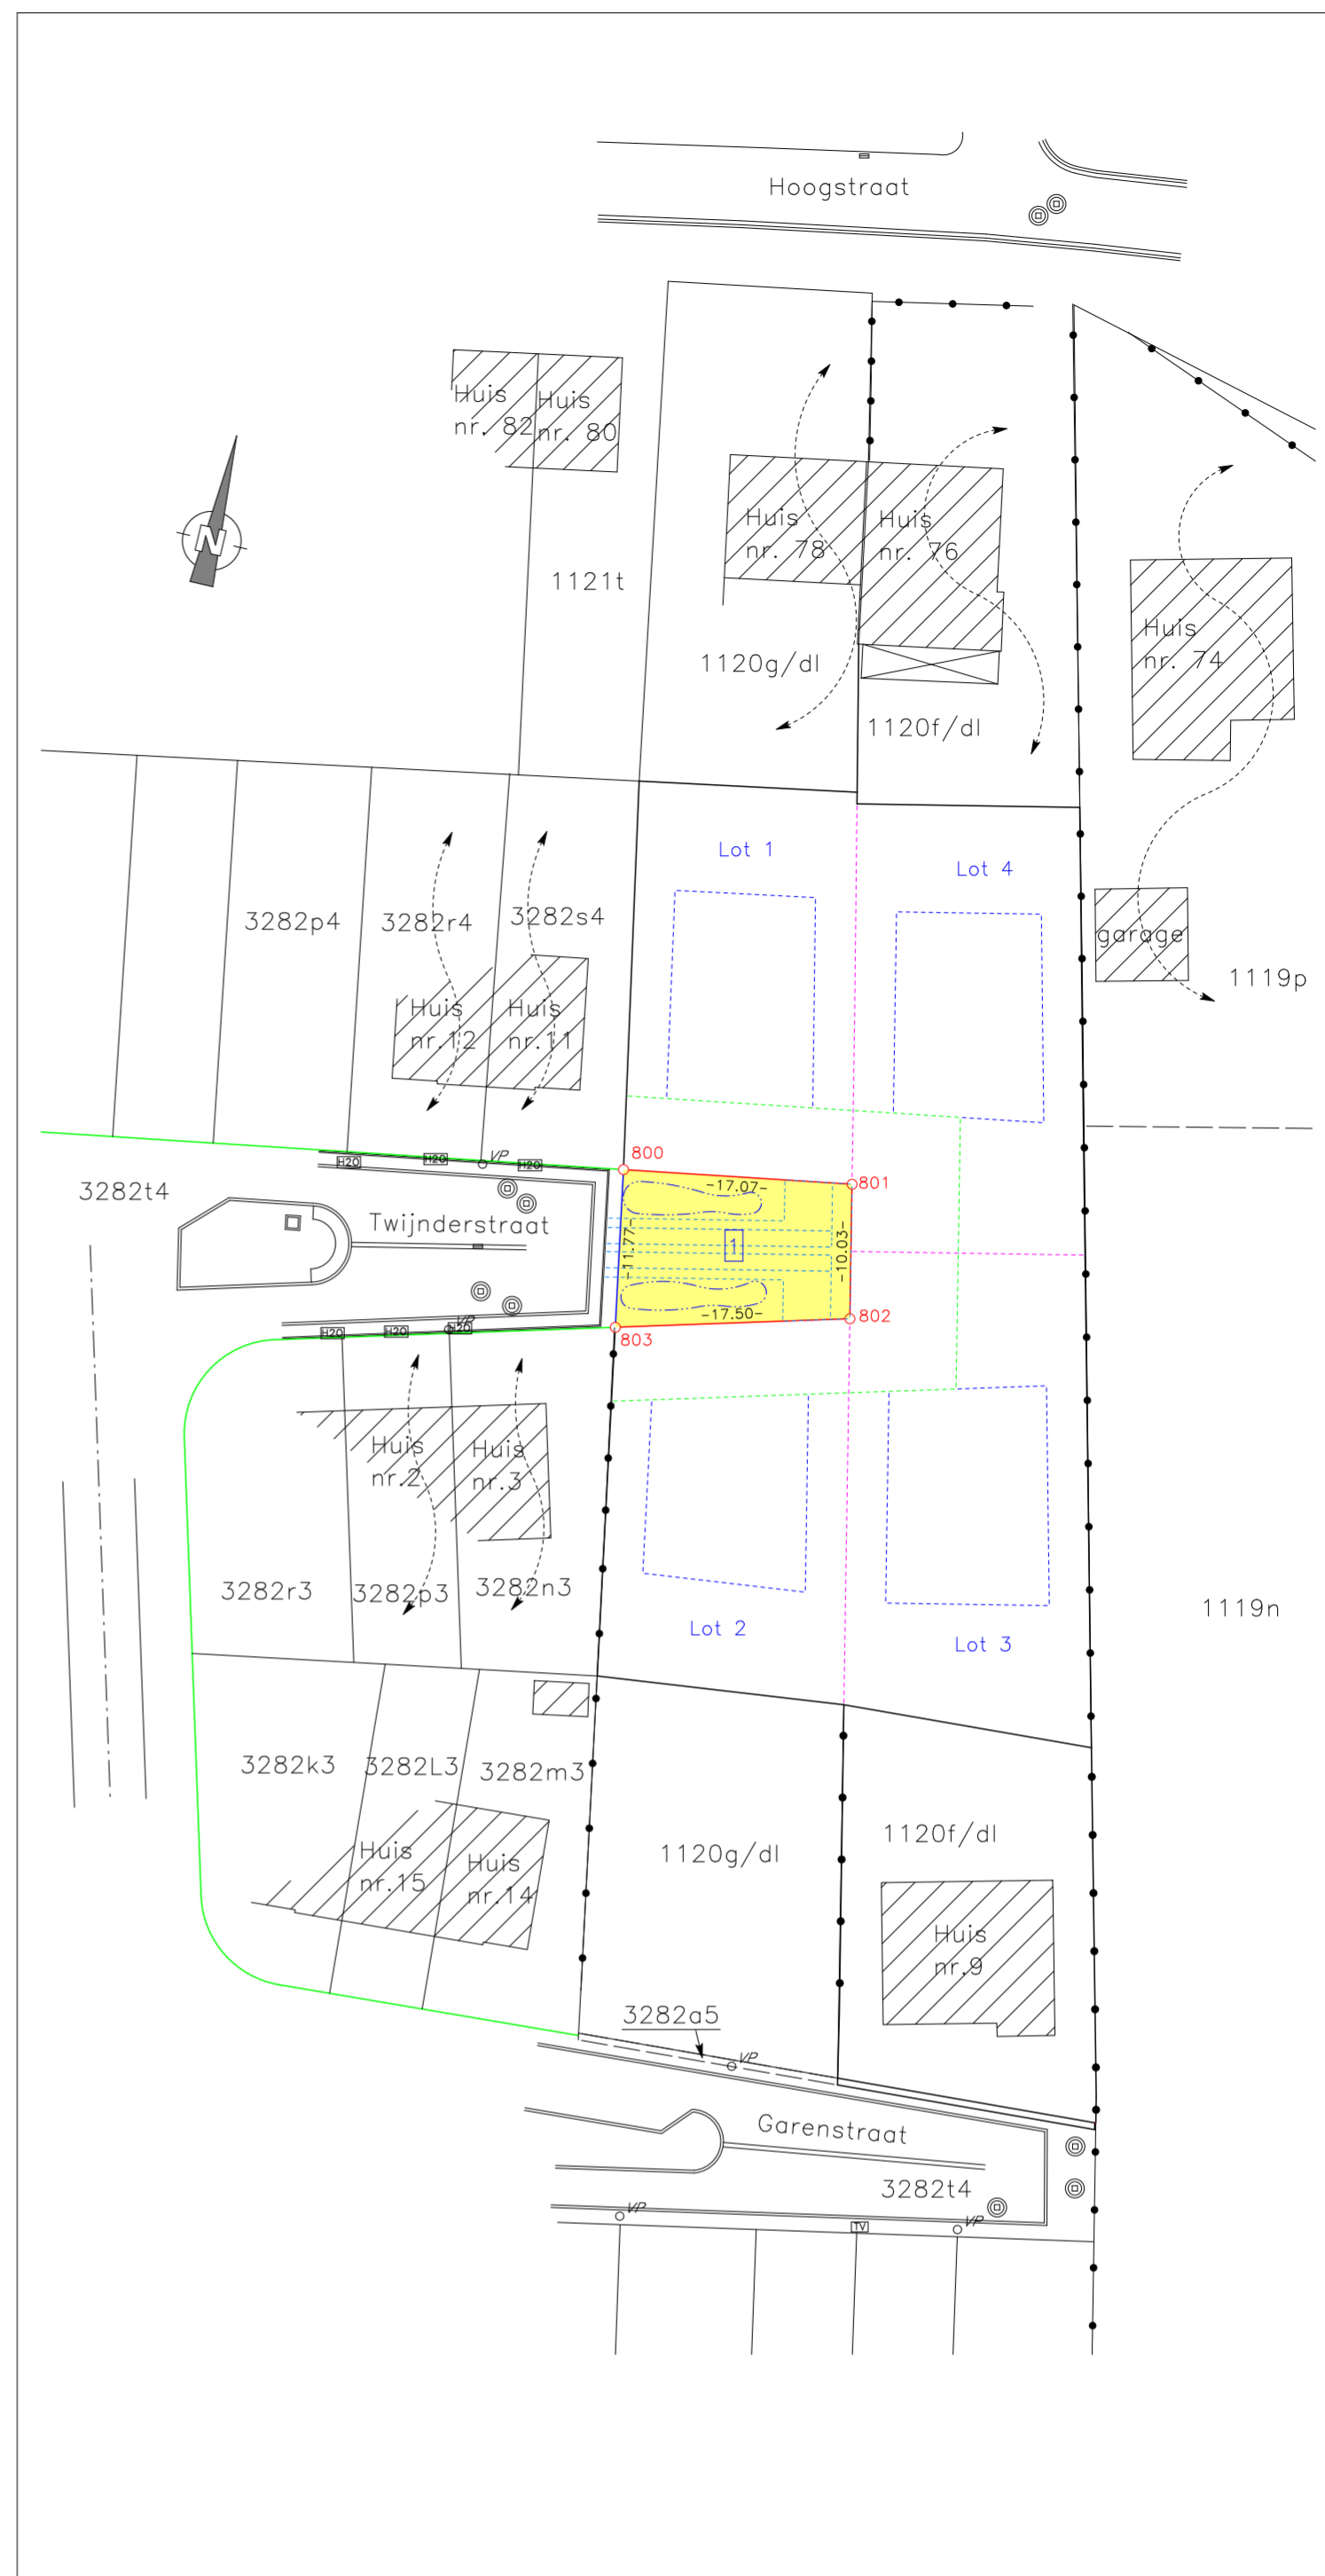

LIGGINGSPLAN Schaal : 1/2500




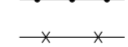










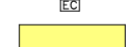



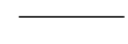
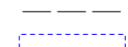




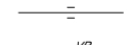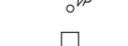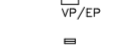




Coördinatenlijst (Lambert 72)

Nr.	X	Y
800	122039.92	199575.38
801	122056.86	199577.51
802	122058.59	199567.63
803	122041.53	199563.72

Hoekpunten niet gematerialiseerd, tenzij anders vermeld.

LEGENDE

-  Bestaande bebouwing
-  Muur
-  Betonafsluiting
-  Draadafsluiting
-  Weideafsluiting
-  Haag
-  Rand gracht
-  Midden gracht
-  Verlichtingspaal
-  Verlichtings- en elektriciteitspaal
-  Riolooster
-  Inspectieput
-  Huisaansluiting
-  Waterputje
-  Gas
-  TV-kastje
-  Electriciteitskast
-  Zone bij openbaar domein te voegen
-  Te behouden rooilijn
-  Af te schaffen rooilijn
-  Nieuwe rooilijn
-  Terreingrens
-  Kadastrale grens
-  Ontworpen bouwzone
-  Ontworpen voorbouwlijn
-  Ontworpen lotgrens
-  Ontworpen wegenis

LIJST GETROFFEN PERCELEN

LOT	KADASTRALE LIGGING			EIGENAAR	ADRES	AARD PERCEEL	KADASTRALE OPPERVLAKTE	OPPERVLAKTE LOT
	AFD.	SIE	NR.					
1	3	D	1120G	Private eigenaar	Oude Eksaardebaan 6, 9160 Lokeren	HUIS	2274m2	188.09m2

BESCHRIJVING DER GRENZEN

- grenslijn 800-803: volgens metingsplan d.d. 06/12/2016 van landmeter J. Verschueren.
- grenslijn 801-802: midden draadafsluiting
- grenslijn 800-801 en 802-803: nieuwe grens