

PROVINCIE OOST-VLAANDEREN

Stad LOKEREN

Verkaveling "VIJGENSTRAAT"

Ligging: Vijgenstraat - 9160 LOKEREN
3de Afdeling Sectie D delen van nrs. 825/C & 825/D

Aanvrager: DE SAEDELEER Landmeter-Expert bv
Oude Heerbaan 55 - 9420 ERPE-MERE

ROOILIJNPLAN

GEZIEN EN GOEDGEKEURD DOOR DE GEMEENTERAAD IN ZITTING VAN / /
OP BEVEL:

algemeen directeur, de Burgemeester,

Steven VERBEKE Filip ANTHUENIS

10476

Opgemaakt door :

Schalen: Situatieplan: 1/20.000
Kadasterplan: 1/1.000
Grondplan: 1/250

Koen DE SAEDELEER, landmeter-expert vastgoed
Oude Heerbaan 55 - 9420 ERPE-MERE
Tel. 0476/ 75 91 79
koen@drds.be - www.drds.be
Erpe-Mere, 04 juli 2024



Getekend: kds Nagezien: wdr

KADASTRAAL UITTREKSEL


Schaal: 1/1.000



"© De Algemene Administratie van de Patrimoniumdocumentatie is enige eigenaar van de kadastrale gegevens 1.1.2024 die op dit document voorkomen"
Bronnen : informatie Vlaanderen, informatie België, Google, Wallonie en Brussel

Stad LOKEREN

3e Afdeling Sectie D delen van nrs. 825/C & 825/D
Schaal: 1/250

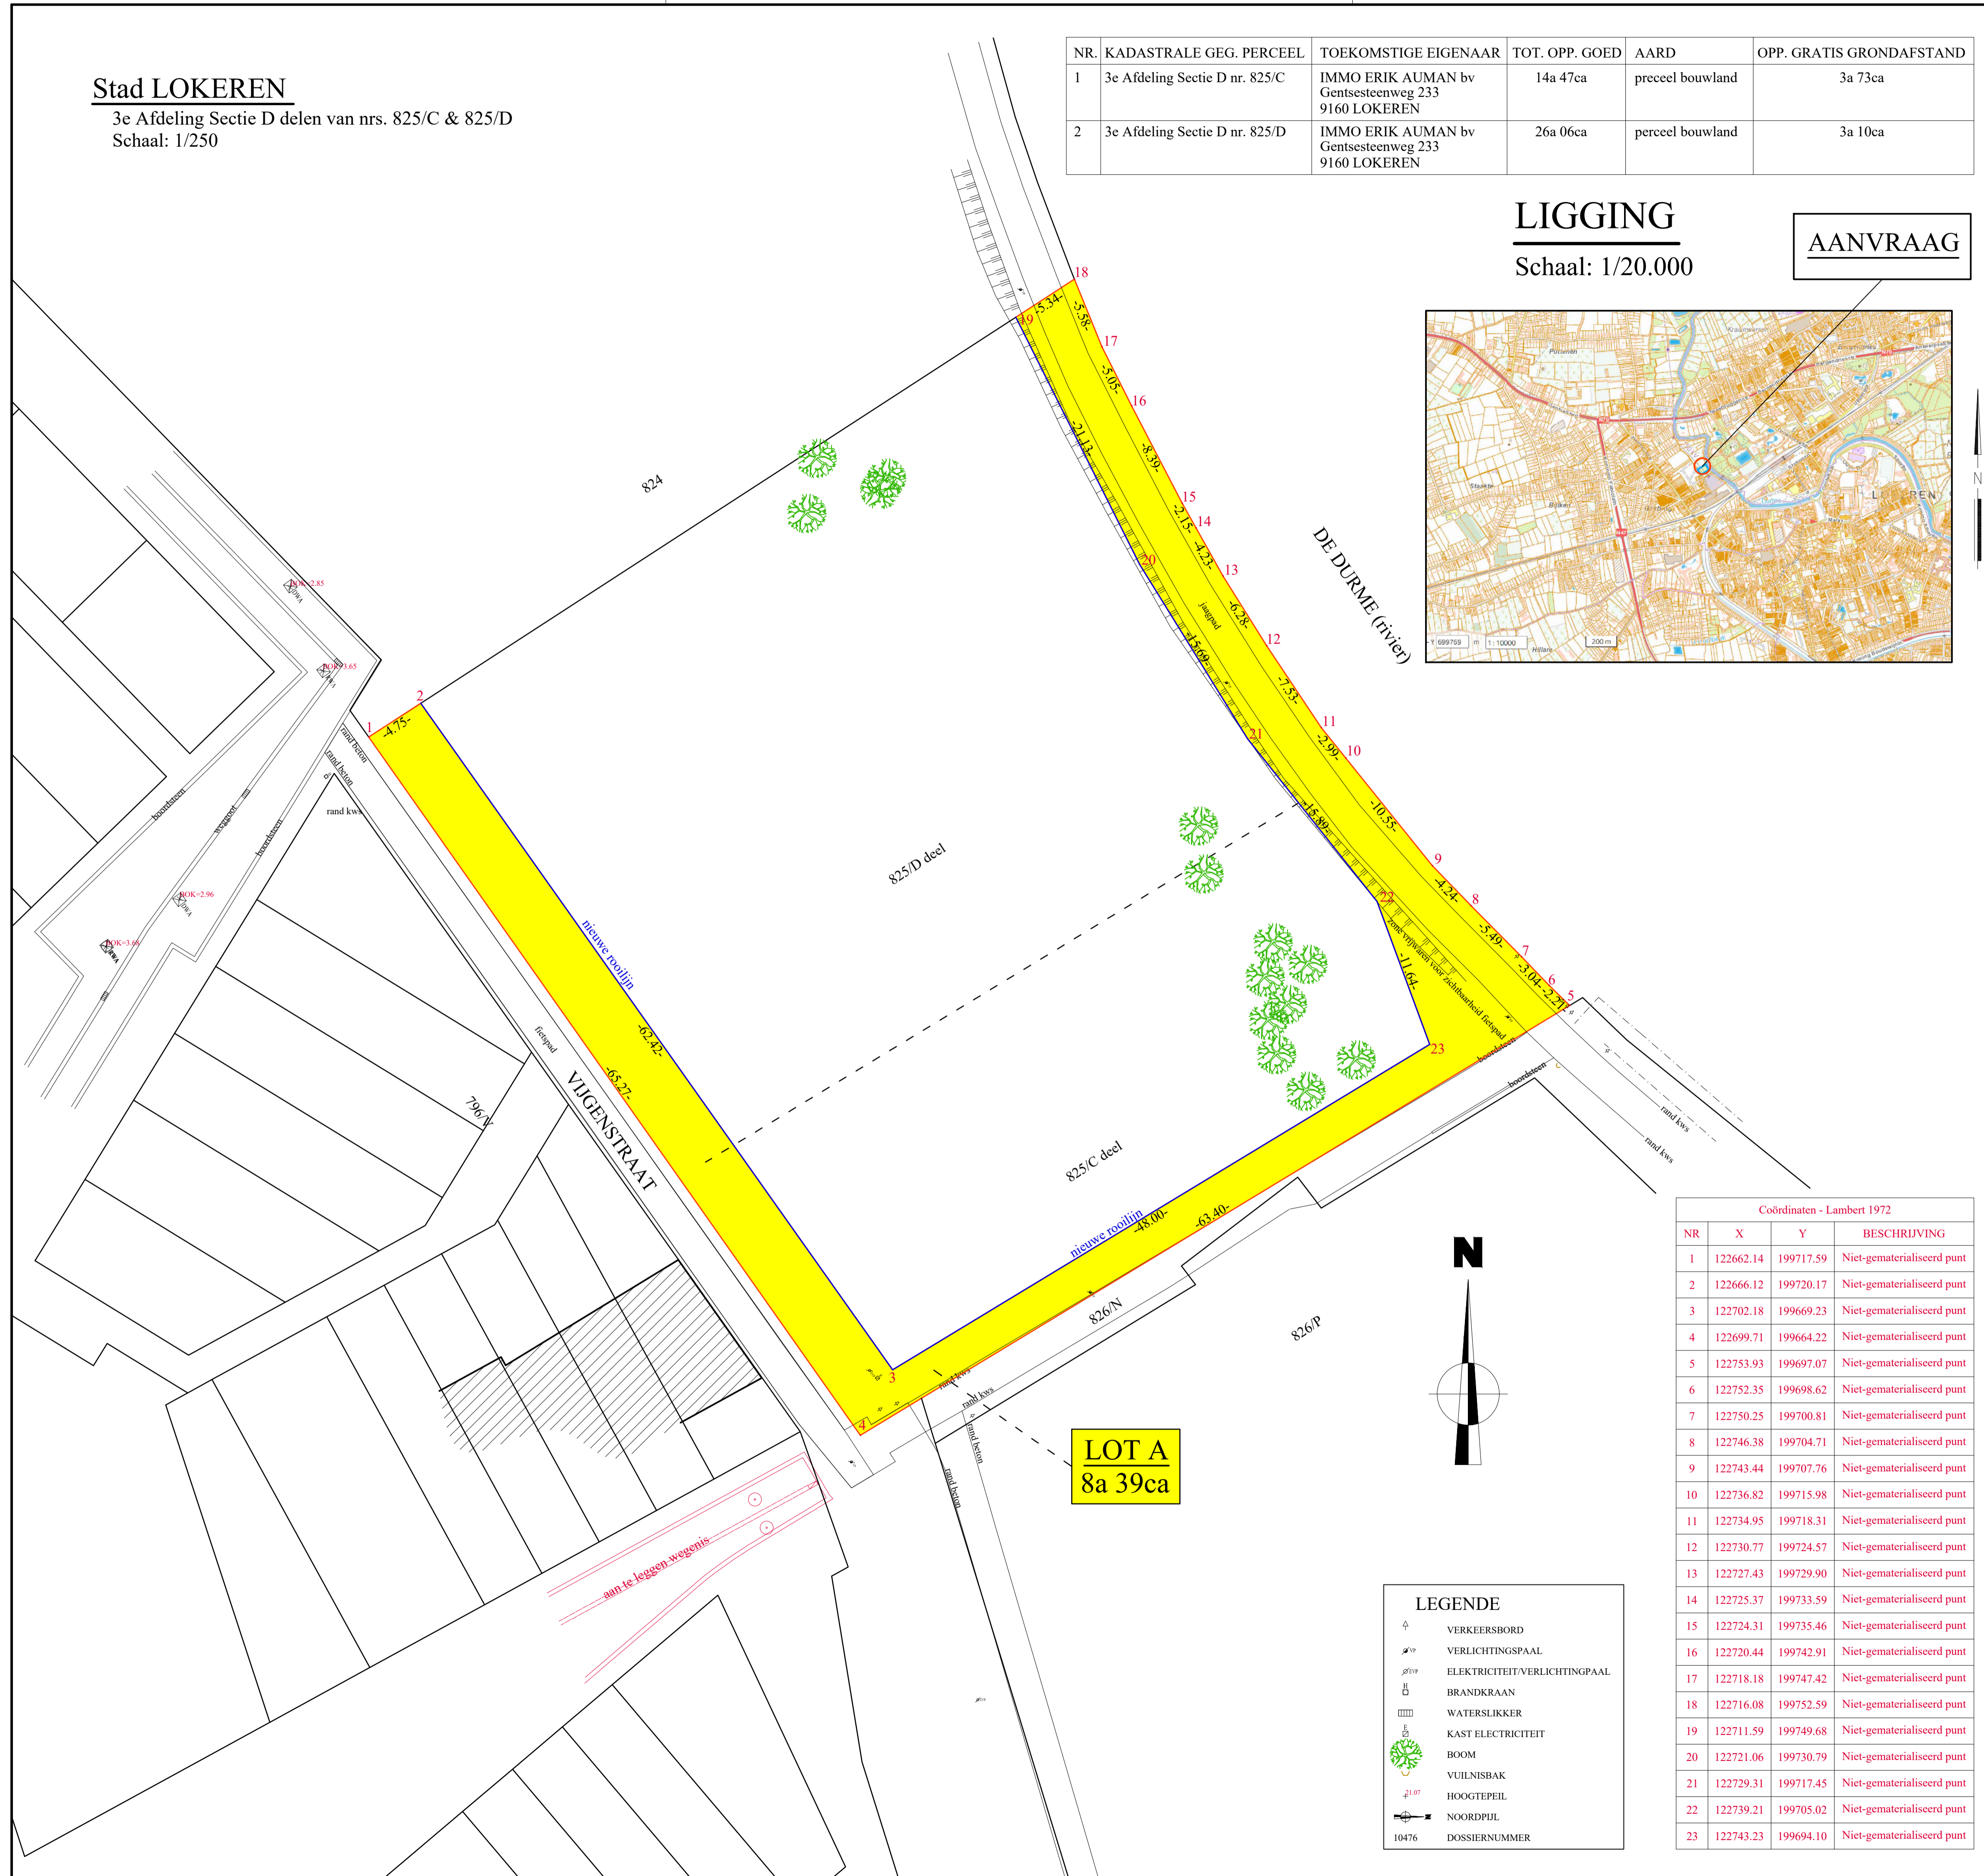


NR.	KADASTRALE GEG. PERCEEL	TOEKOMSTIGE EIGENAAR	TOT. OPP. GOED	AARD	OPP. GRATIS GRONDAFSTAND
1	3e Afdeling Sectie D nr. 825/C	IMMO ERIK AUMAN bv Gentsteenweg 233 9160 LOKEREN	14a 47ca	perceel bouwland	3a 73ca
2	3e Afdeling Sectie D nr. 825/D	IMMO ERIK AUMAN bv Gentsteenweg 233 9160 LOKEREN	26a 06ca	perceel bouwland	3a 10ca

LIGGING

Schaal: 1/20.000

AANVRAAG

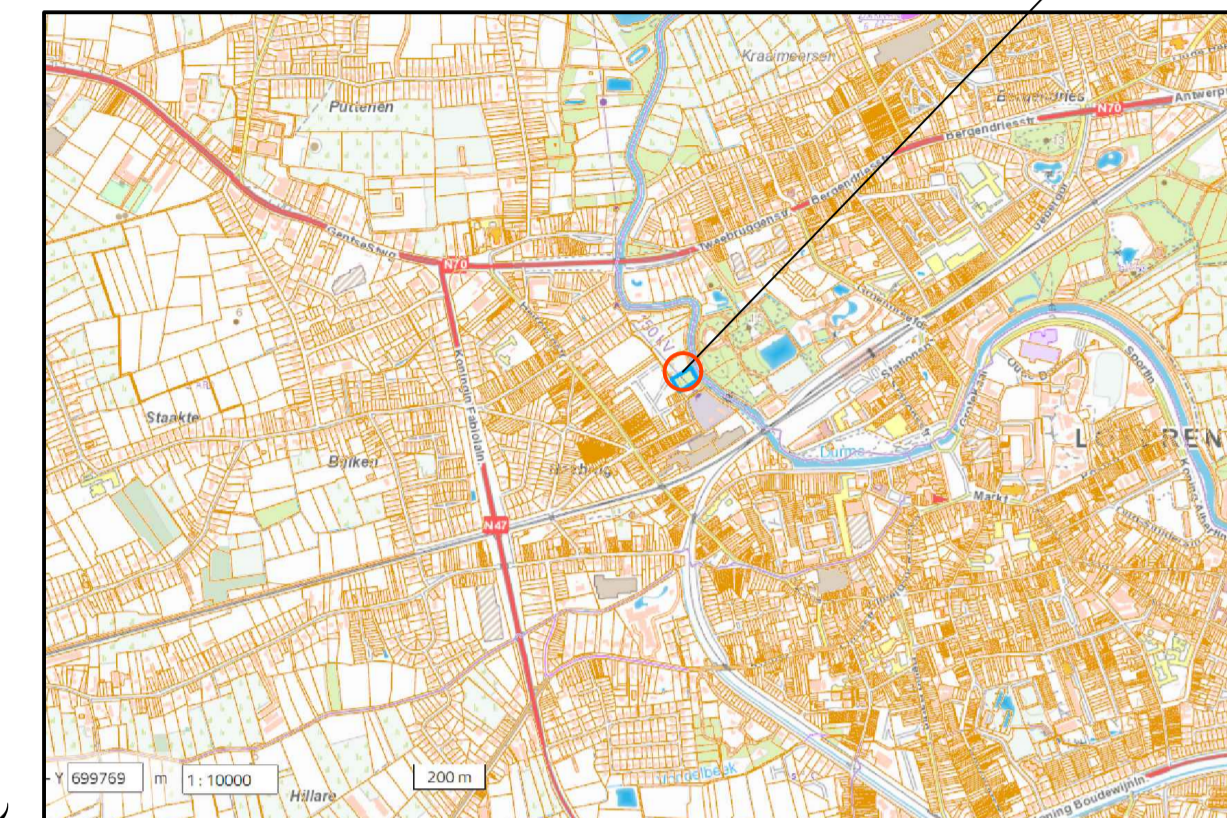

Coördinaten - Lambert 1972

NR	X	Y	BESCHRIJVING
1	122662.14	199717.59	Niet-gematerialiseerd punt
2	122666.12	199720.17	Niet-gematerialiseerd punt
3	122702.18	199669.23	Niet-gematerialiseerd punt
4	122699.71	199664.22	Niet-gematerialiseerd punt
5	122753.93	199697.07	Niet-gematerialiseerd punt
6	122752.35	199698.62	Niet-gematerialiseerd punt
7	122750.25	199700.81	Niet-gematerialiseerd punt
8	122746.38	199704.71	Niet-gematerialiseerd punt
9	122743.44	199707.76	Niet-gematerialiseerd punt
10	122736.82	199715.98	Niet-gematerialiseerd punt
11	122734.95	199718.31	Niet-gematerialiseerd punt
12	122730.77	199724.57	Niet-gematerialiseerd punt
13	122727.43	199729.90	Niet-gematerialiseerd punt
14	122725.37	199733.59	Niet-gematerialiseerd punt
15	122724.31	199735.46	Niet-gematerialiseerd punt
16	122720.44	199742.91	Niet-gematerialiseerd punt
17	122718.18	199747.42	Niet-gematerialiseerd punt
18	122716.08	199752.59	Niet-gematerialiseerd punt
19	122711.59	199749.68	Niet-gematerialiseerd punt
20	122721.06	199730.79	Niet-gematerialiseerd punt
21	122729.31	199717.45	Niet-gematerialiseerd punt
22	122739.21	199705.02	Niet-gematerialiseerd punt
23	122743.23	199694.10	Niet-gematerialiseerd punt

LEGENDE

	VERKEERSBORD
	VERLICHTINGSPAAL
	ELEKTRICITEIT/VERLICHTINGSPAAL
	BRANDKRAAN
	WATERSLIKKER
	KAST ELECTRICITEIT
	BOOM
	VUILNISBAK
	HOOGTEPEIL
	NOORDPIJL
10476	DOSSIERNUMMER